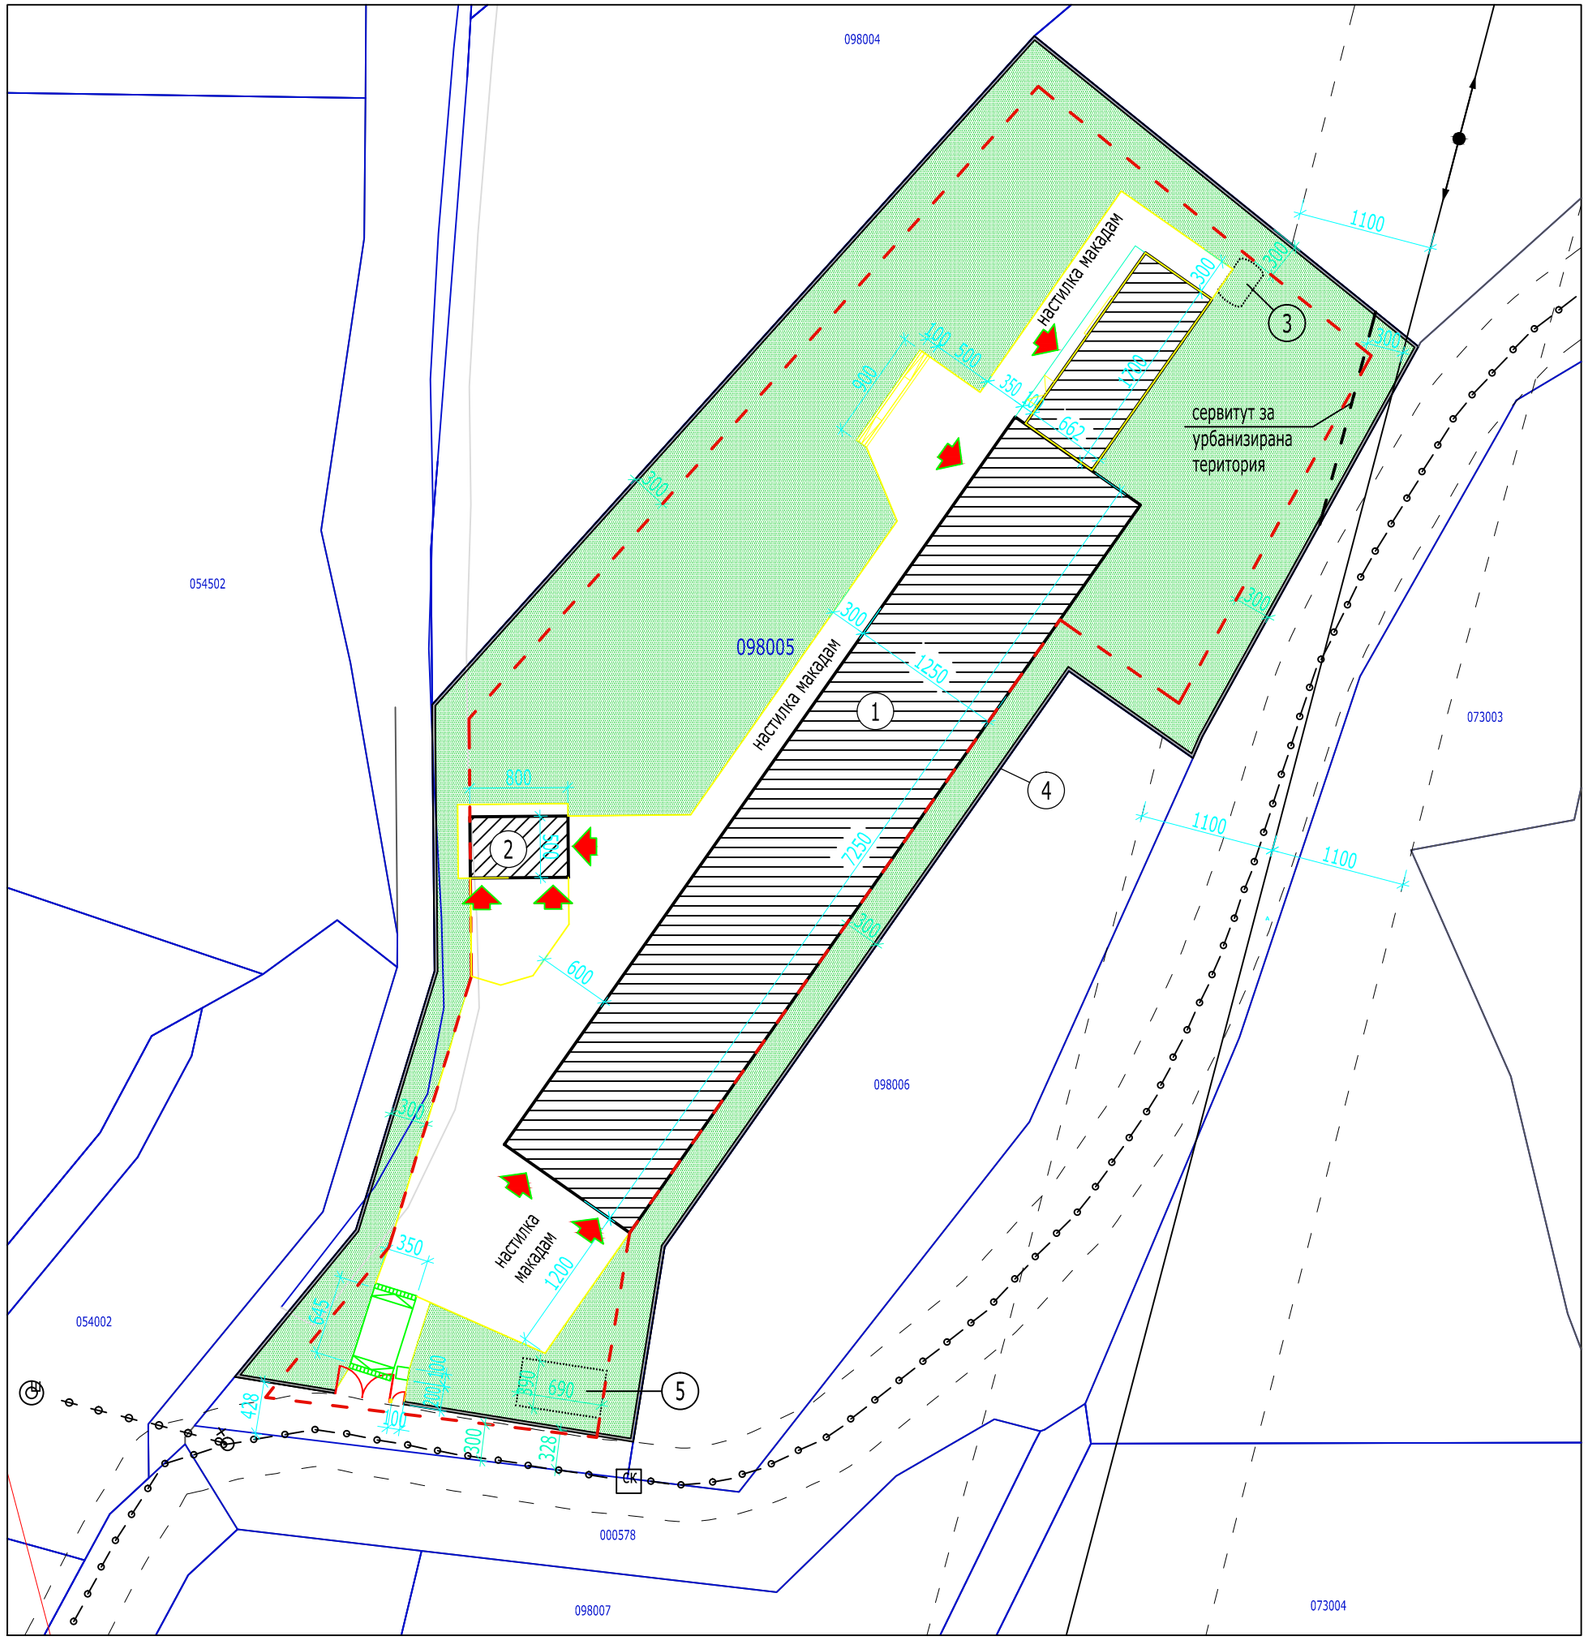

ЛЕГЕНДА:

1 - сграда за отглеждане на овце и агнета с включени битови помещения;
2 - сграда за отглеждане на кочове с двор за разходка към сградата;
3 - изгребна яма за битови отпадъчни води;
4 - ограда;
5 - подземен противопожарен водоем - 54м³

ТЕХНИЧЕСКИ ПАРАМЕТРИ ЗА ИМОТА:

Площ на имота - 4551 кв.м.

Застроена площ **(ЗП) съгл. §5 т.15 от ЗУТ - 1058,79 кв.м**

- сграда за отглеждане на овце и агнета с включени битови помещения - 1018,79 кв.м.
- сграда за отглеждане на кочове с двор за разходка към сградата - 40,0 кв.м.

Разгъната застроена площ **(РЗП) съгл. §5 т.18 от ЗУТ - 1058,79 кв.м**

- сграда за отглеждане на овце и агнета с включени битови помещения - 1018,79 кв.м.
- сграда за отглеждане на кочове с двор за разходка към сградата - 40,0 кв.м.

Плътност на застрояване (Пл)

- съгласно проект - 23.3%
- съгласно ПЗ - %

Интензивност на застрояване (кинт)

- съгласно проект - 0.233
- съгласно ПЗ -

Озеленяване:

- съгласно проект - 52.6%
- съгласно ПЗ - %